



Schnitt 3-1

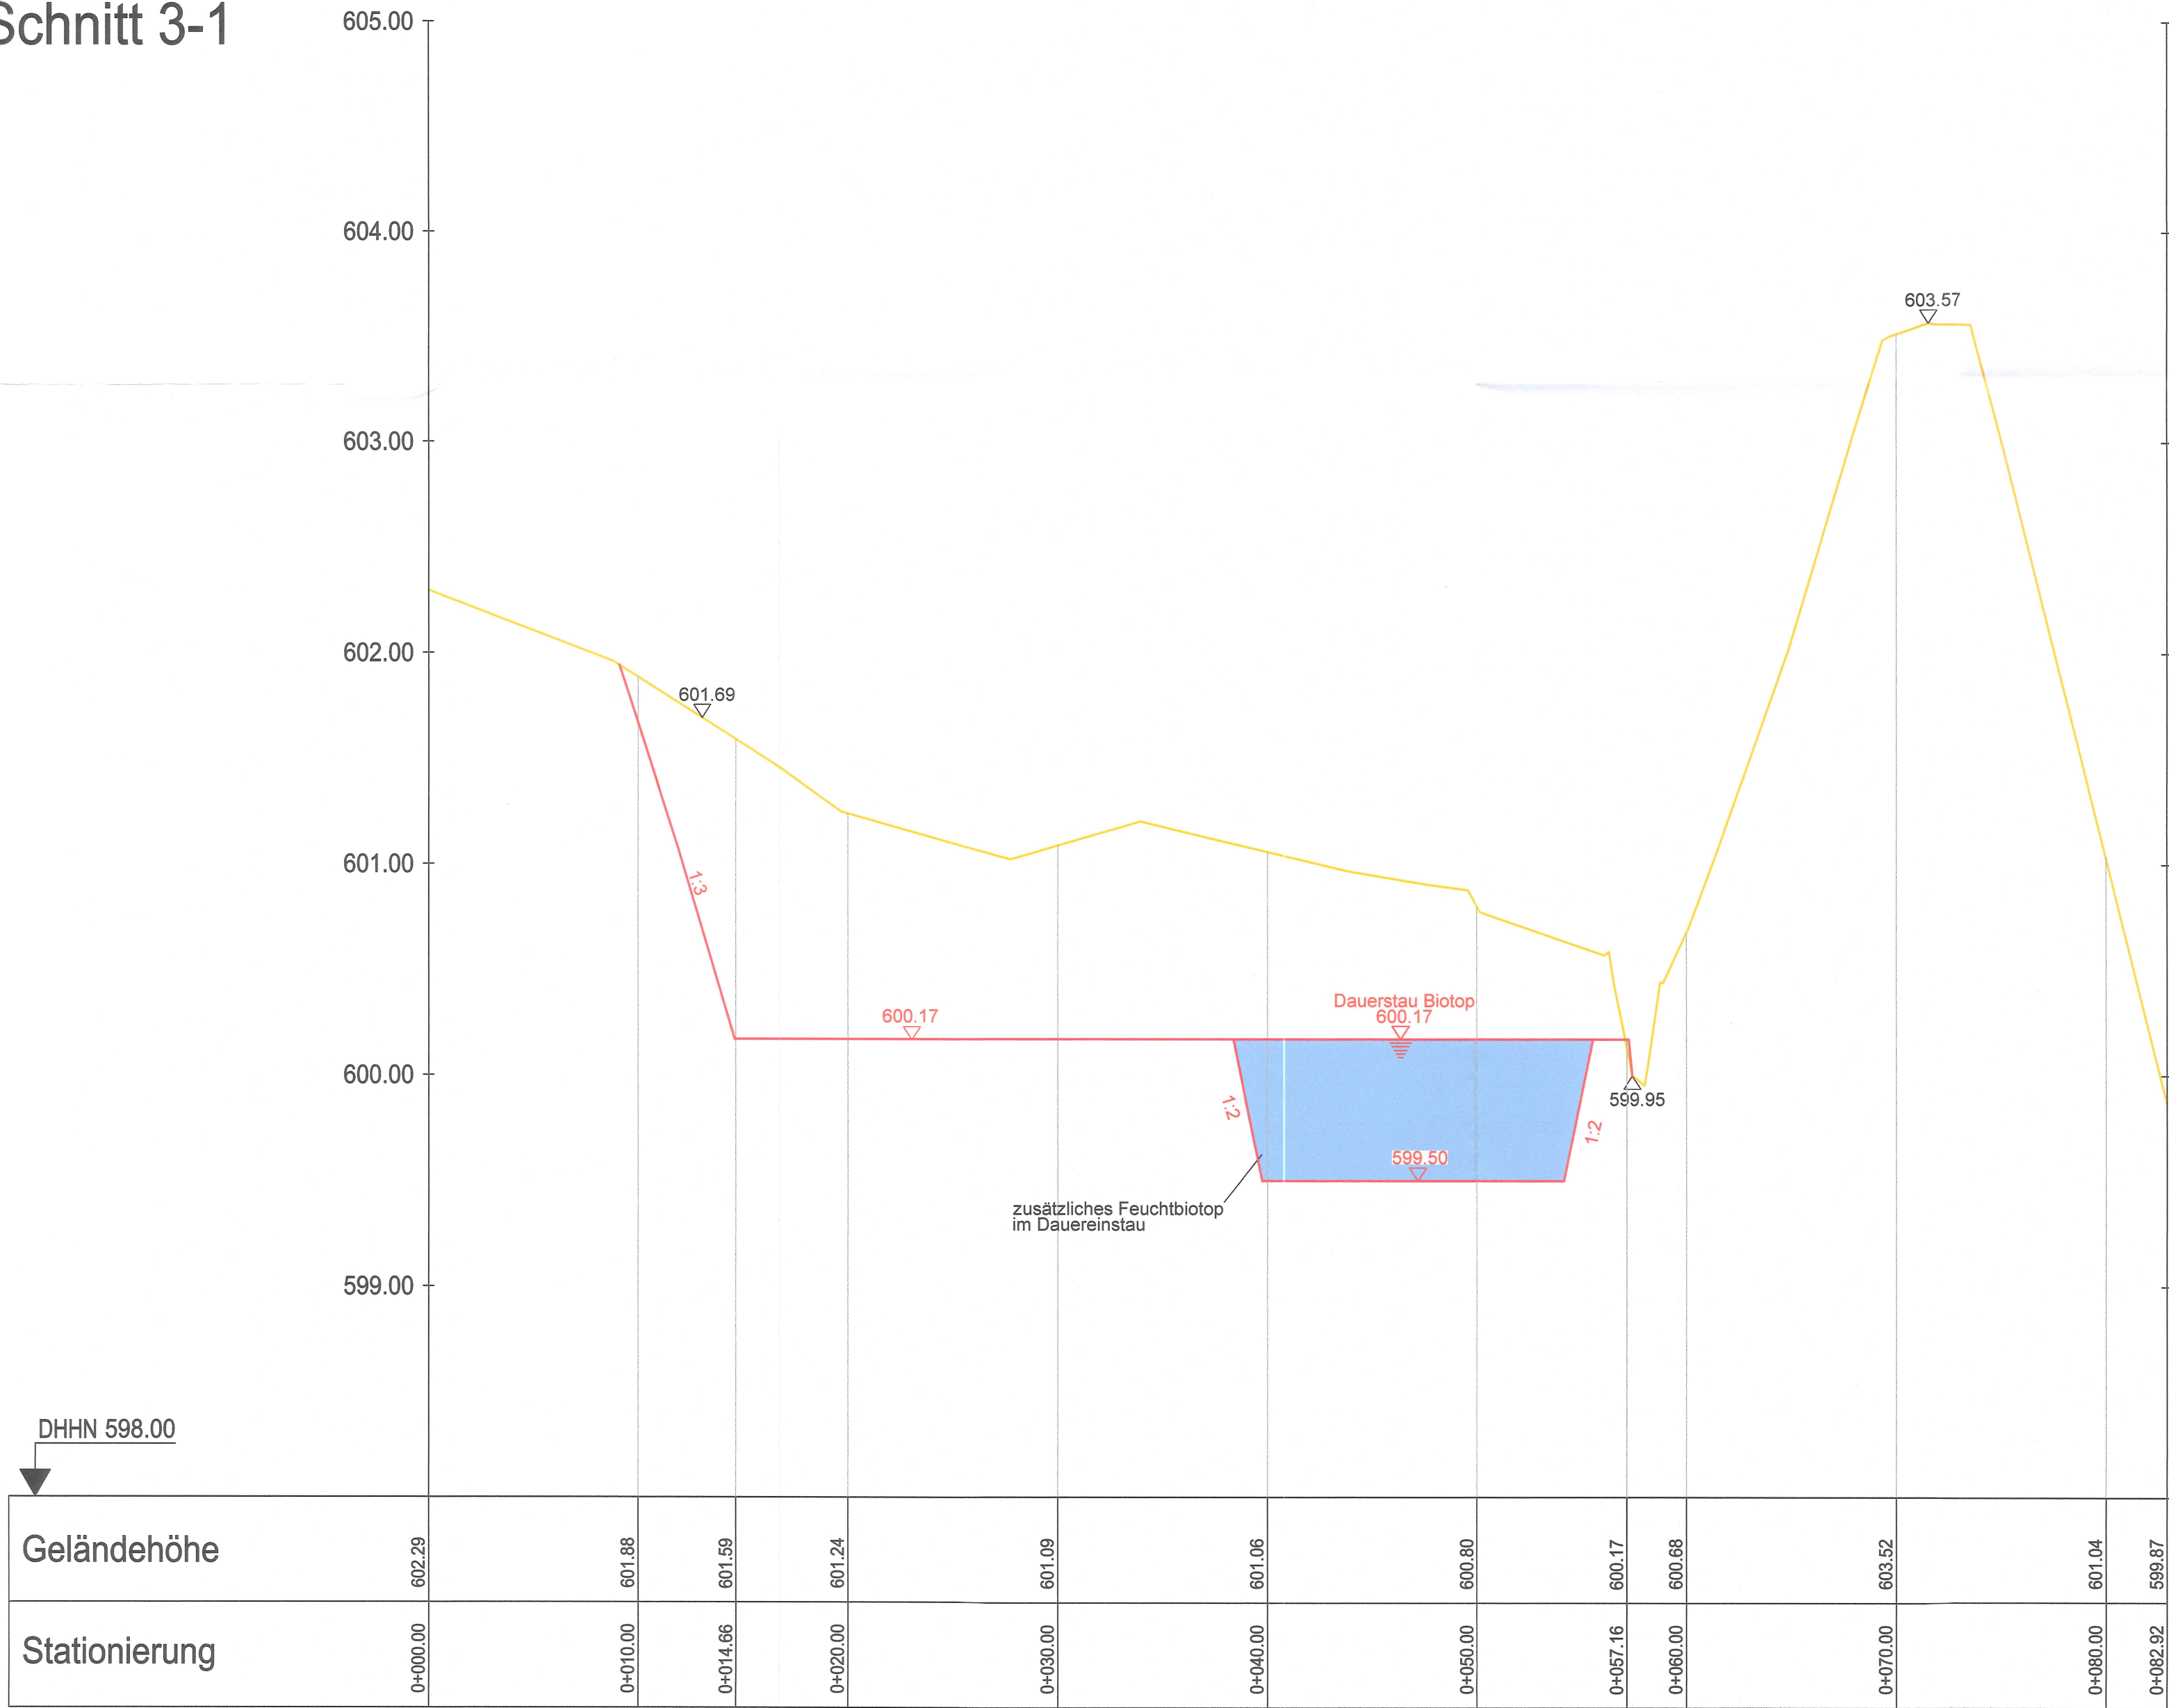

**Hinweis:**  
Koordinatensystem: Betriebseigenes Koordinatensystem  
Höhenbezugssystem: DHHN 12 (Status 100),  
in m über Normalnull (müNN)

**Hinweis:**  
Die hier eingetragenen Fremdsparten dienen zur Information des AN.  
Die aktuelle Lage der Ver- und Entsorgungsleitungen im Baubereich  
ist vom AN eigenverantwortlich zu erkunden

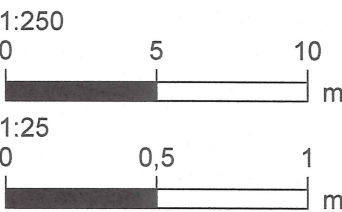

- Gelände Bestand
- Gelände Planung
- Bemessungs-Wasserstand

**Geprüft!**  
Der amtliche Sachverständige im  
wasserrechtlichen Verfahren  
Weilheim, den **12.08.2026**  
Wasserwirtschaftsamt

|   |          |   |            |                         |      |
|---|----------|---|------------|-------------------------|------|
| 2   |          |   |            |                         |      |
| 1   |          |   |            |                         |      |
| Nr.   | Änderung | geänd. am   | Name       | gepr. am                | Name |
| Anpassung Regenrückhaltebecken   |          | Projekt-Nr.: ROCH-023.01   |            |                         |      |
|   |          | Anlage:   |            | Maßstab:<br>1:250/25    |      |
|   |          | Plan-Nr.: GP 331   |            |                         |      |
| Landkreis: Weilheim-Schongau      Gemeinde: Penzberg   |          | Datum   |            | Name                    |      |
| Schnitt 3-1   |          | entworfen   | Sept. 2025 | LuAl                    |      |
|   |          | gezeichnet   | Sept. 2025 | AnMa                    |      |
|   |          | geprüft   |            | 16.09.2025      JoEh    |      |
| Genehmigungsantrag   |          | Penzberg, den 12.08.2026   |            |                         |      |
| Vorhabensträger:   |          | Roche Diagnostics GmbH   |            | i.v. Oll-O      i.v. DS |      |
|                                                                                        |          | Nonnenwald 2<br>82377 Penzberg   |            | Unterschrift            |      |
| Entwurfsverfasser:   |          | Baldham, den 16.09.2025   |            | i.v. Prof. Schulz       |      |
|   |          | Lindschulte<br>Ingenieurgesellschaft mbH Ammersee<br>Niederlassung München-Ost<br>Rossinstraße 17, 85598 Baldham<br>Telefon +49 8108 3675-60<br>muenchen-ost@lindschulte.de |            | Unterschrift            |      |